


CONFIGURATION SALON 4400 M2

TYPE T - 1er Catégorie

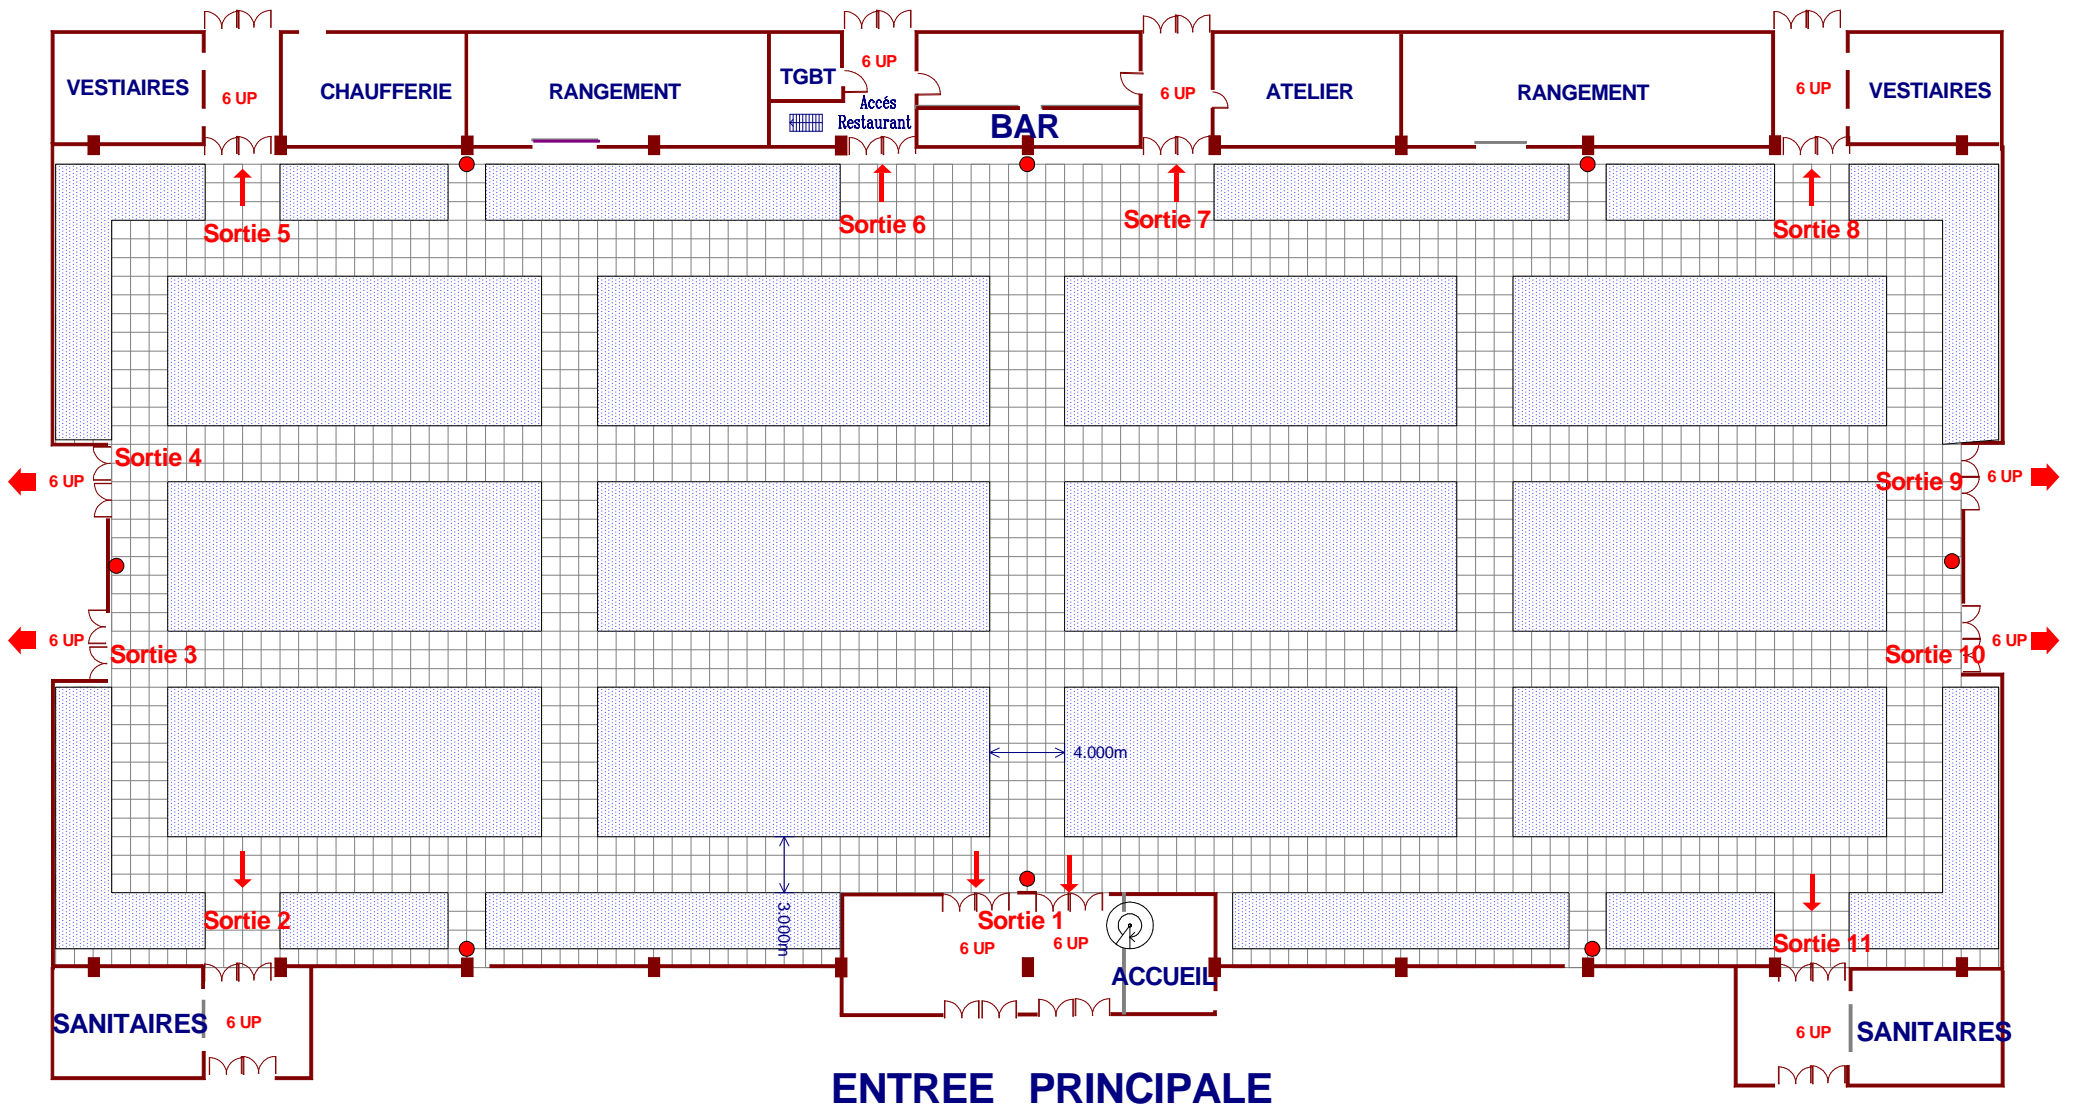


- Un carré = 1 mètre
- Sortie de secours
- R.I.A

PARC DES EXPOSITIONS D'ALES

ALES AGGLOMERATION

CONFIGURATION SALON - 1 800 M2 - SALLE 1

TYPE T - 1er Catégorie

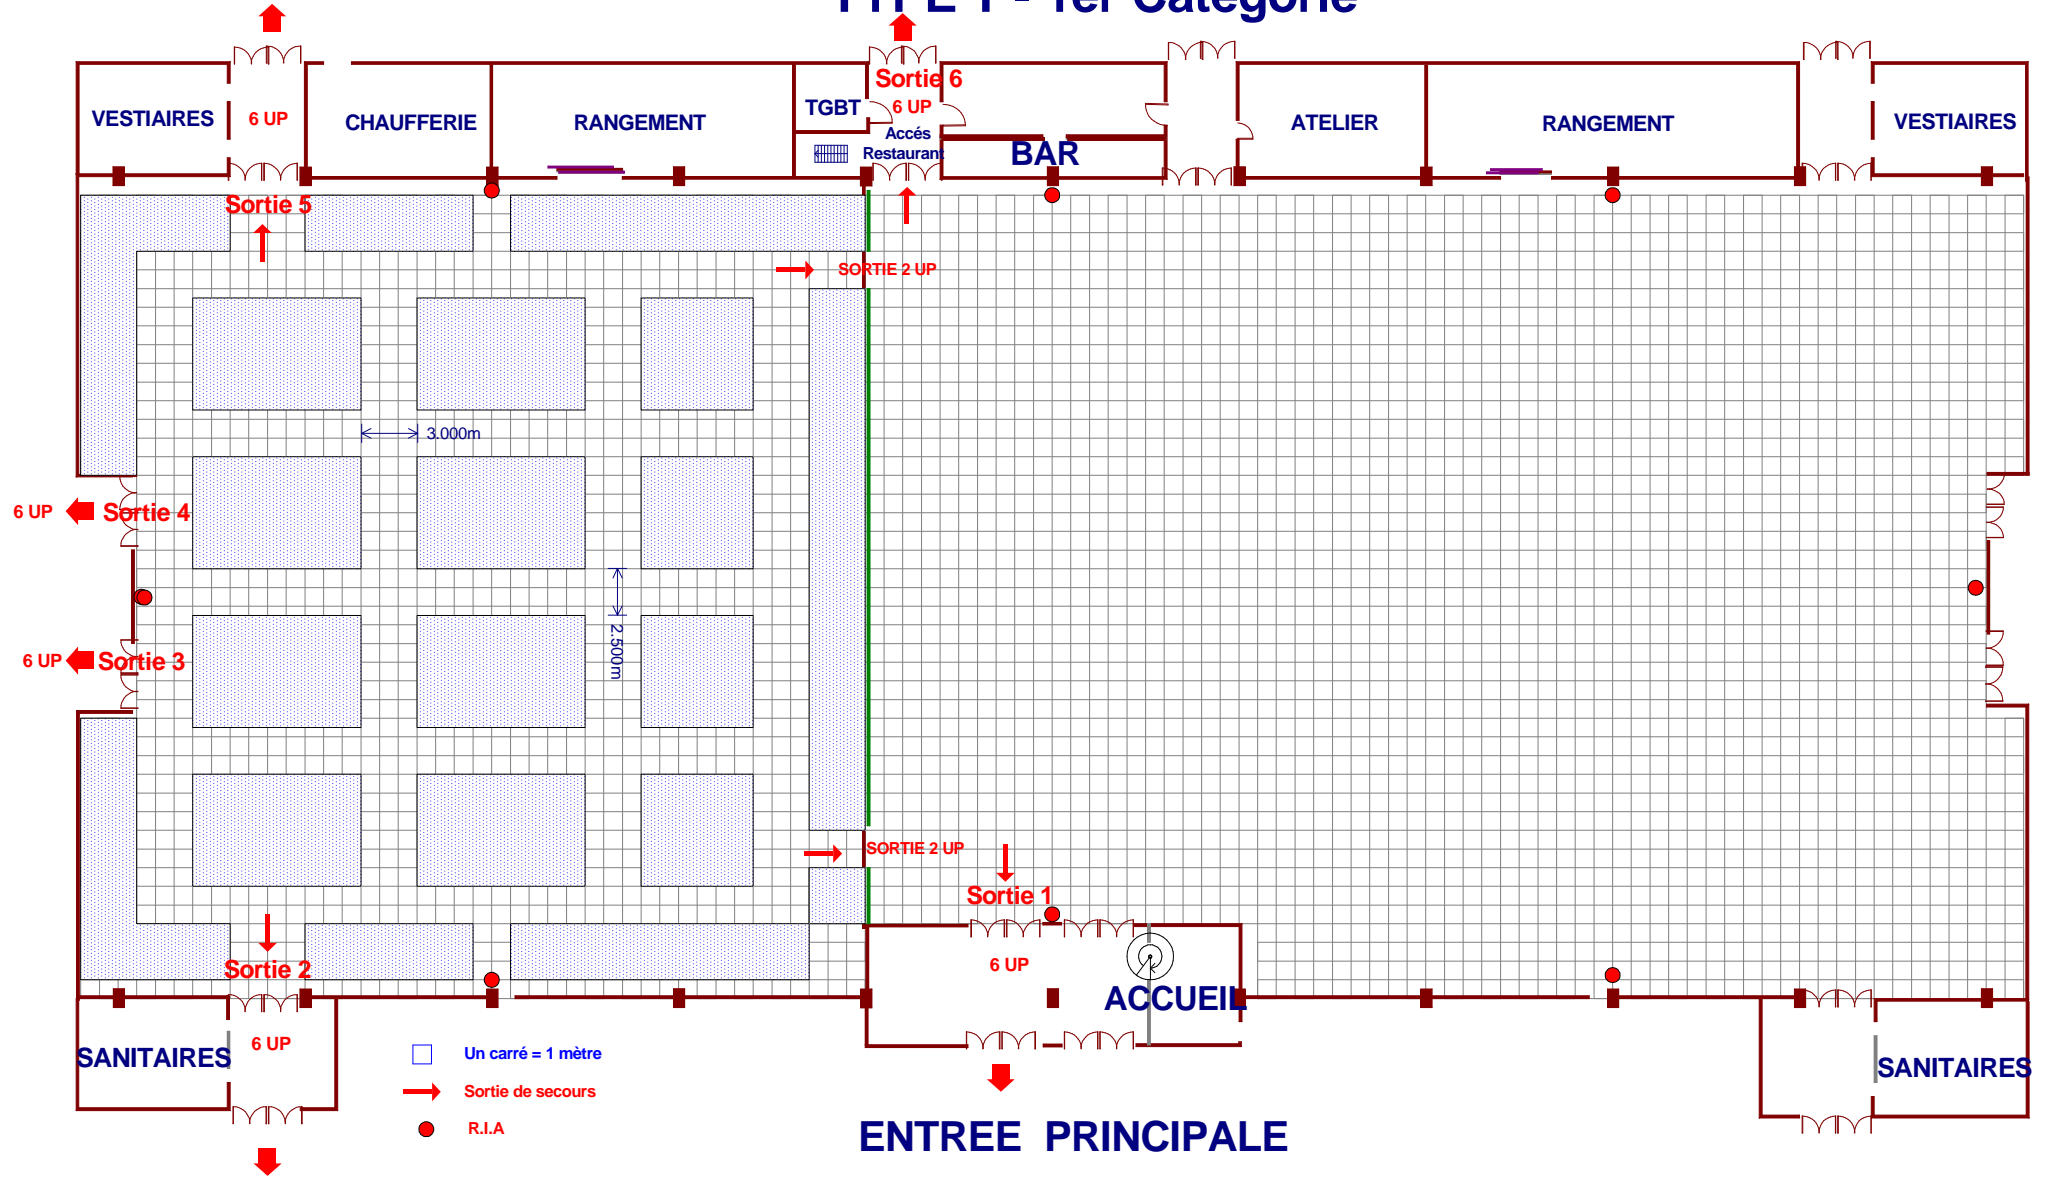


PARC DES EXPOSITIONS D'ALES

ALES AGGLOMERATION

CONFIGURATION SALON - 1 200 M2 - SALLE 2


TYPE T - 1er Catégorie

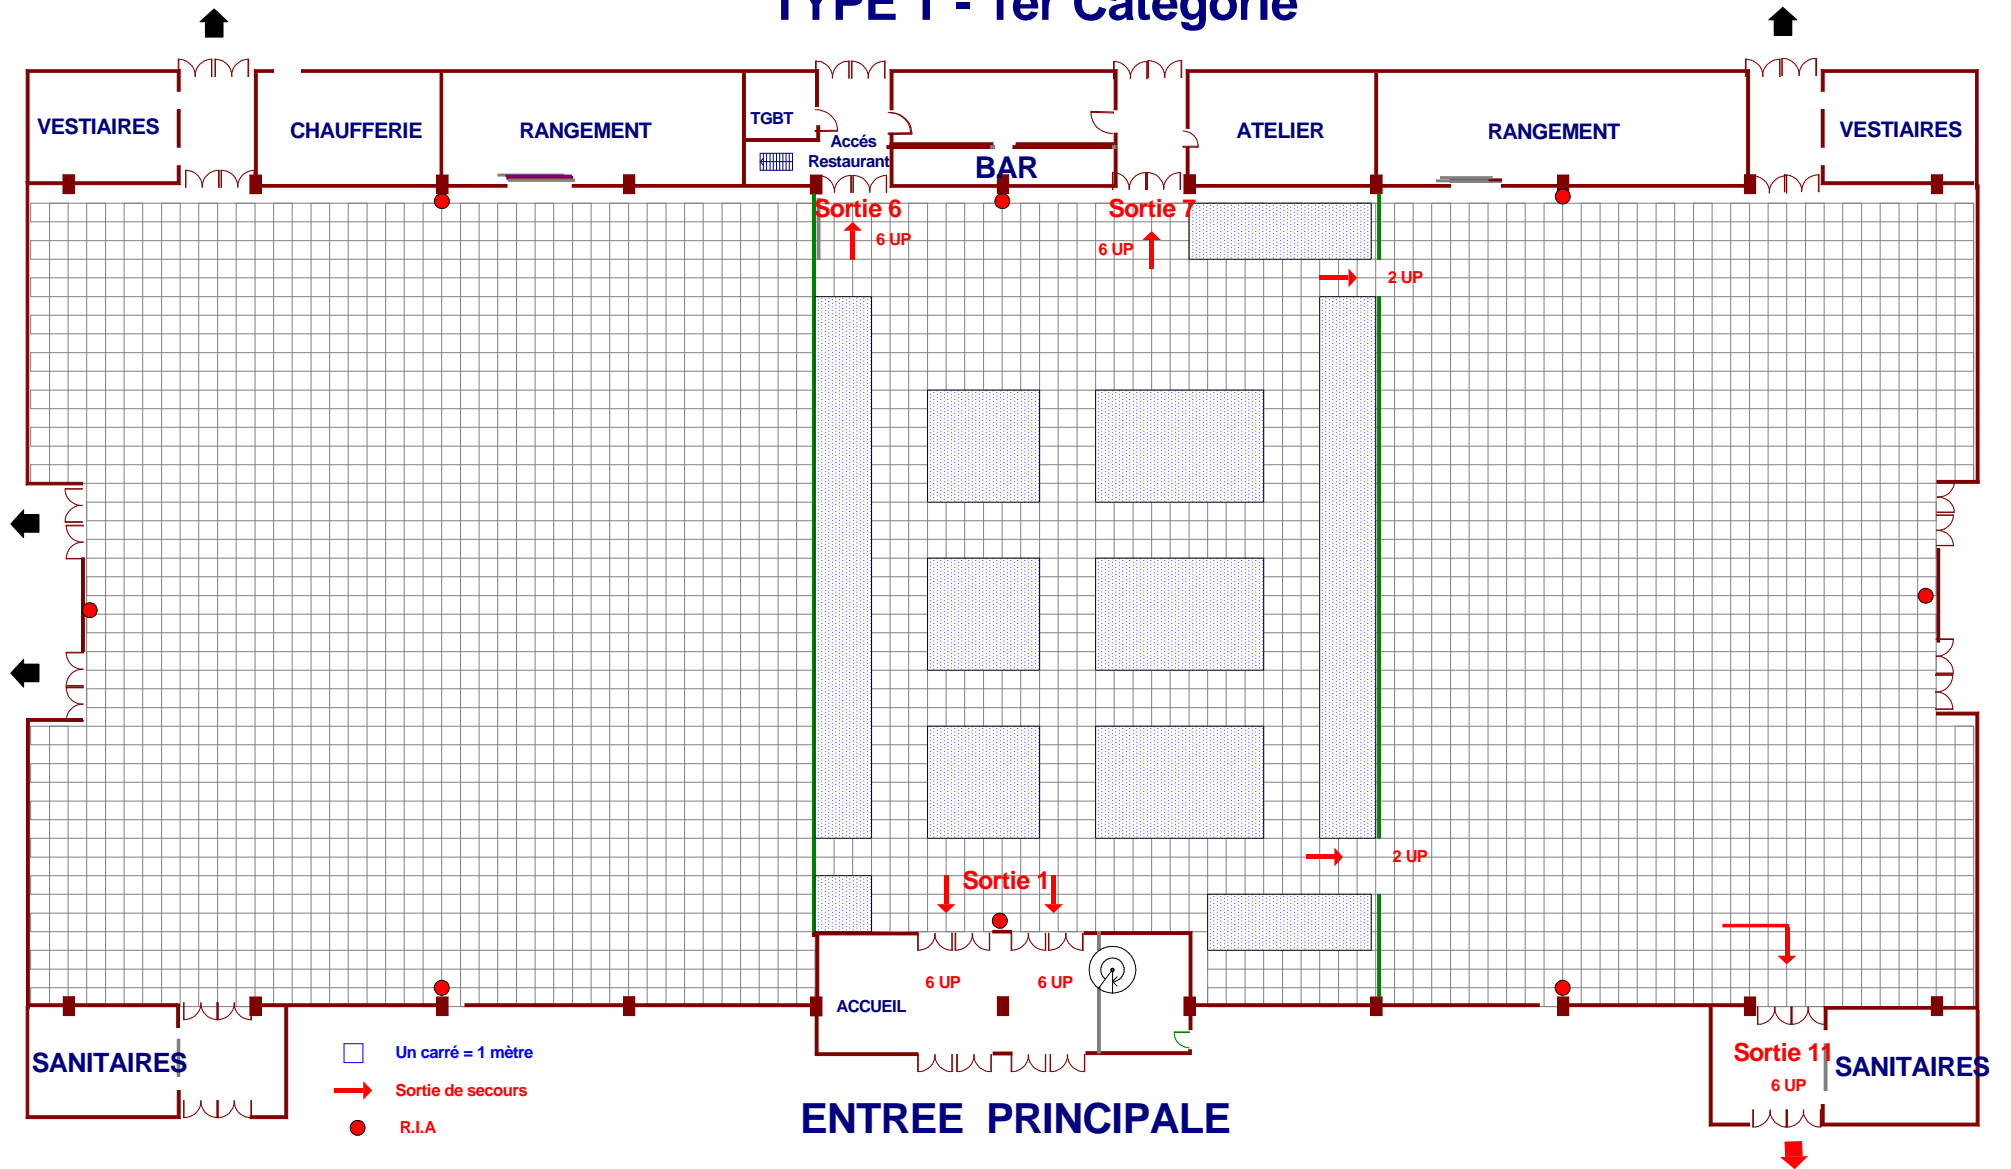

PARC DES EXPOSITIONS D'ALES

CONFIGURATION SALON - 2 600 M2 - SALLE 2 et 3

TYPE T - 1er Catégorie

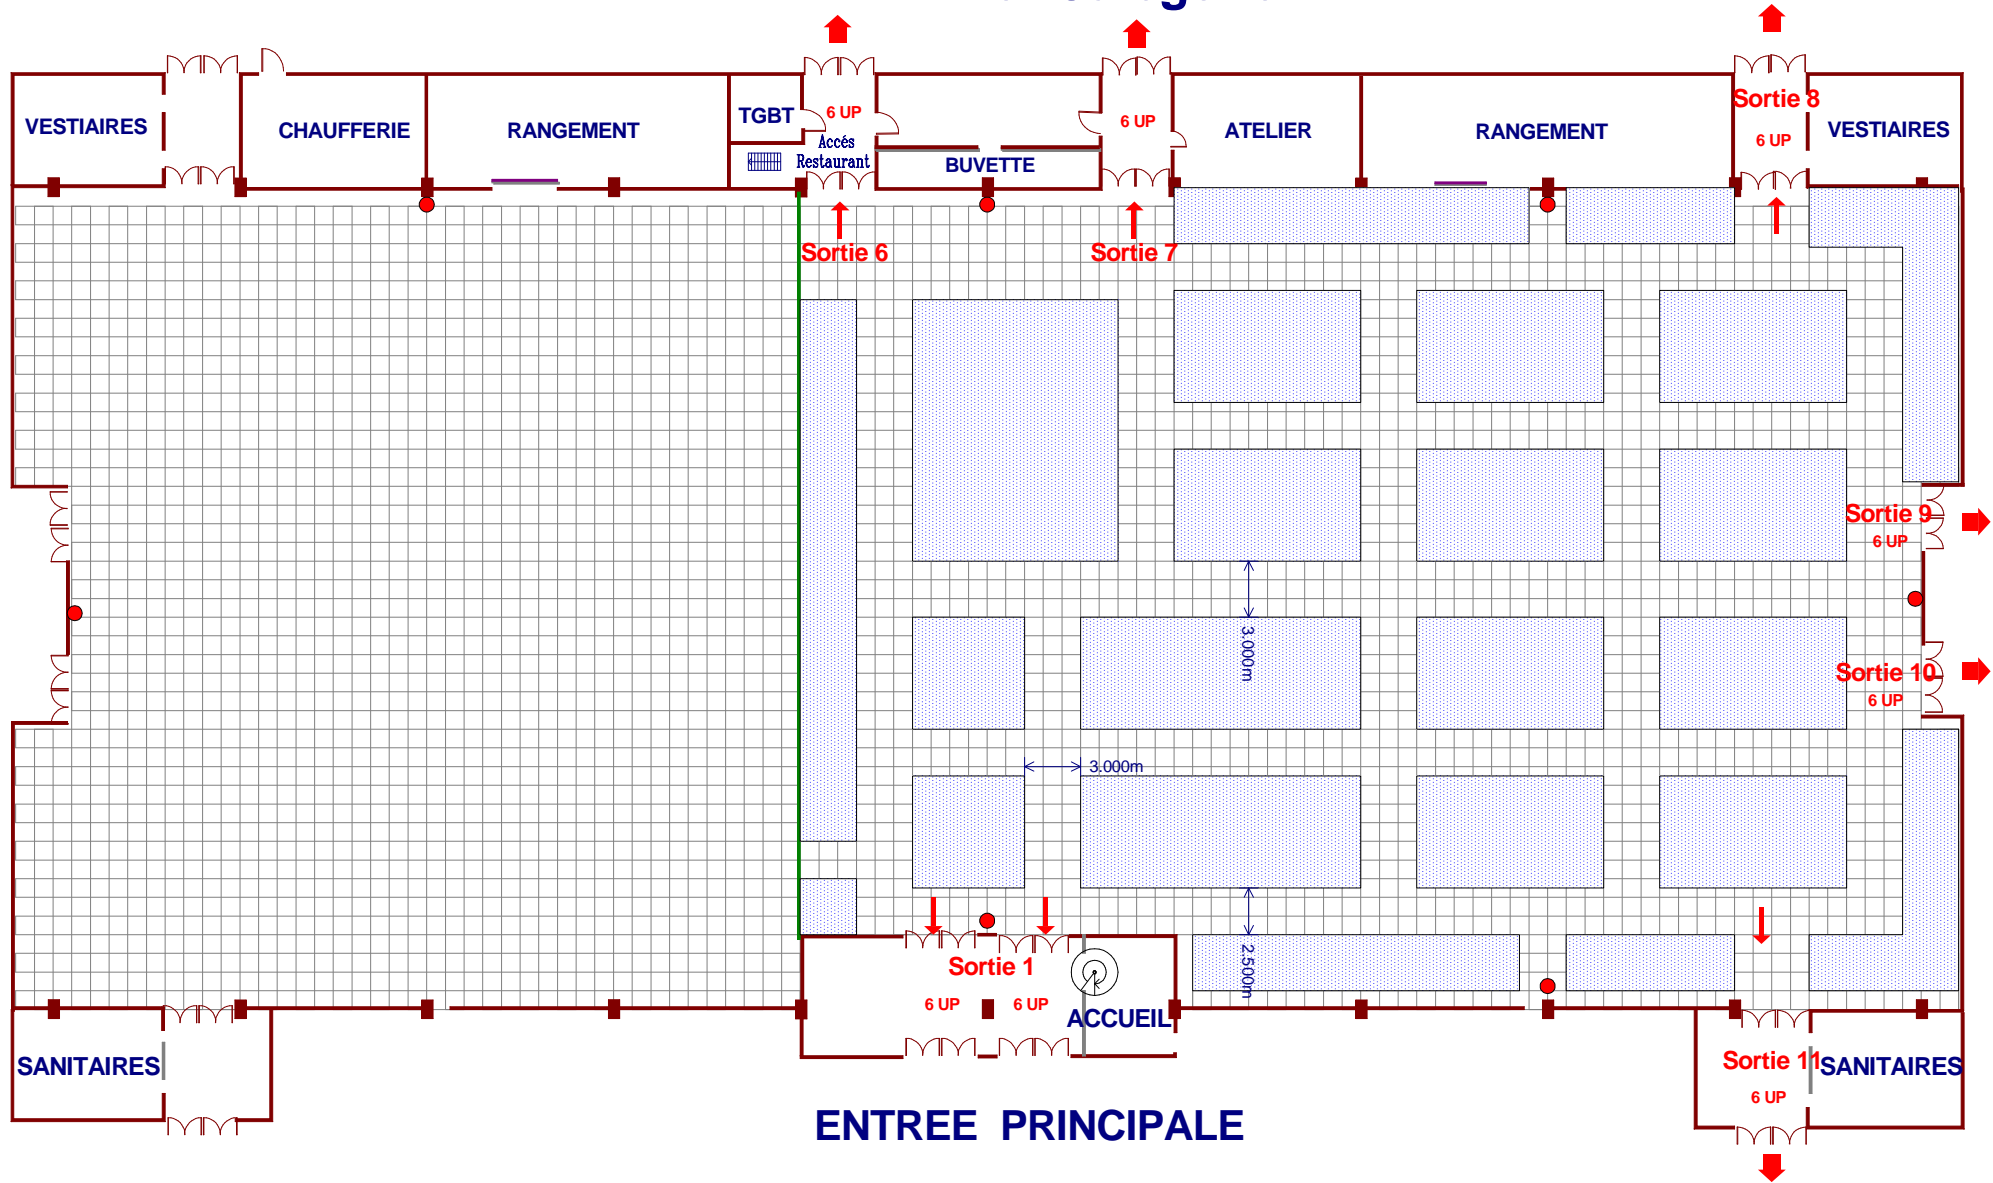

- Un carré = 1 mètre
- Sortie de secours
- R.I.A.

PARC DES EXPOSITIONS D'ALES

ALES AGGLOMERATION