


CONFIGURATION LOTO Salle 1 - Capacité 1600 places

TYPE L - 1er Catégorie

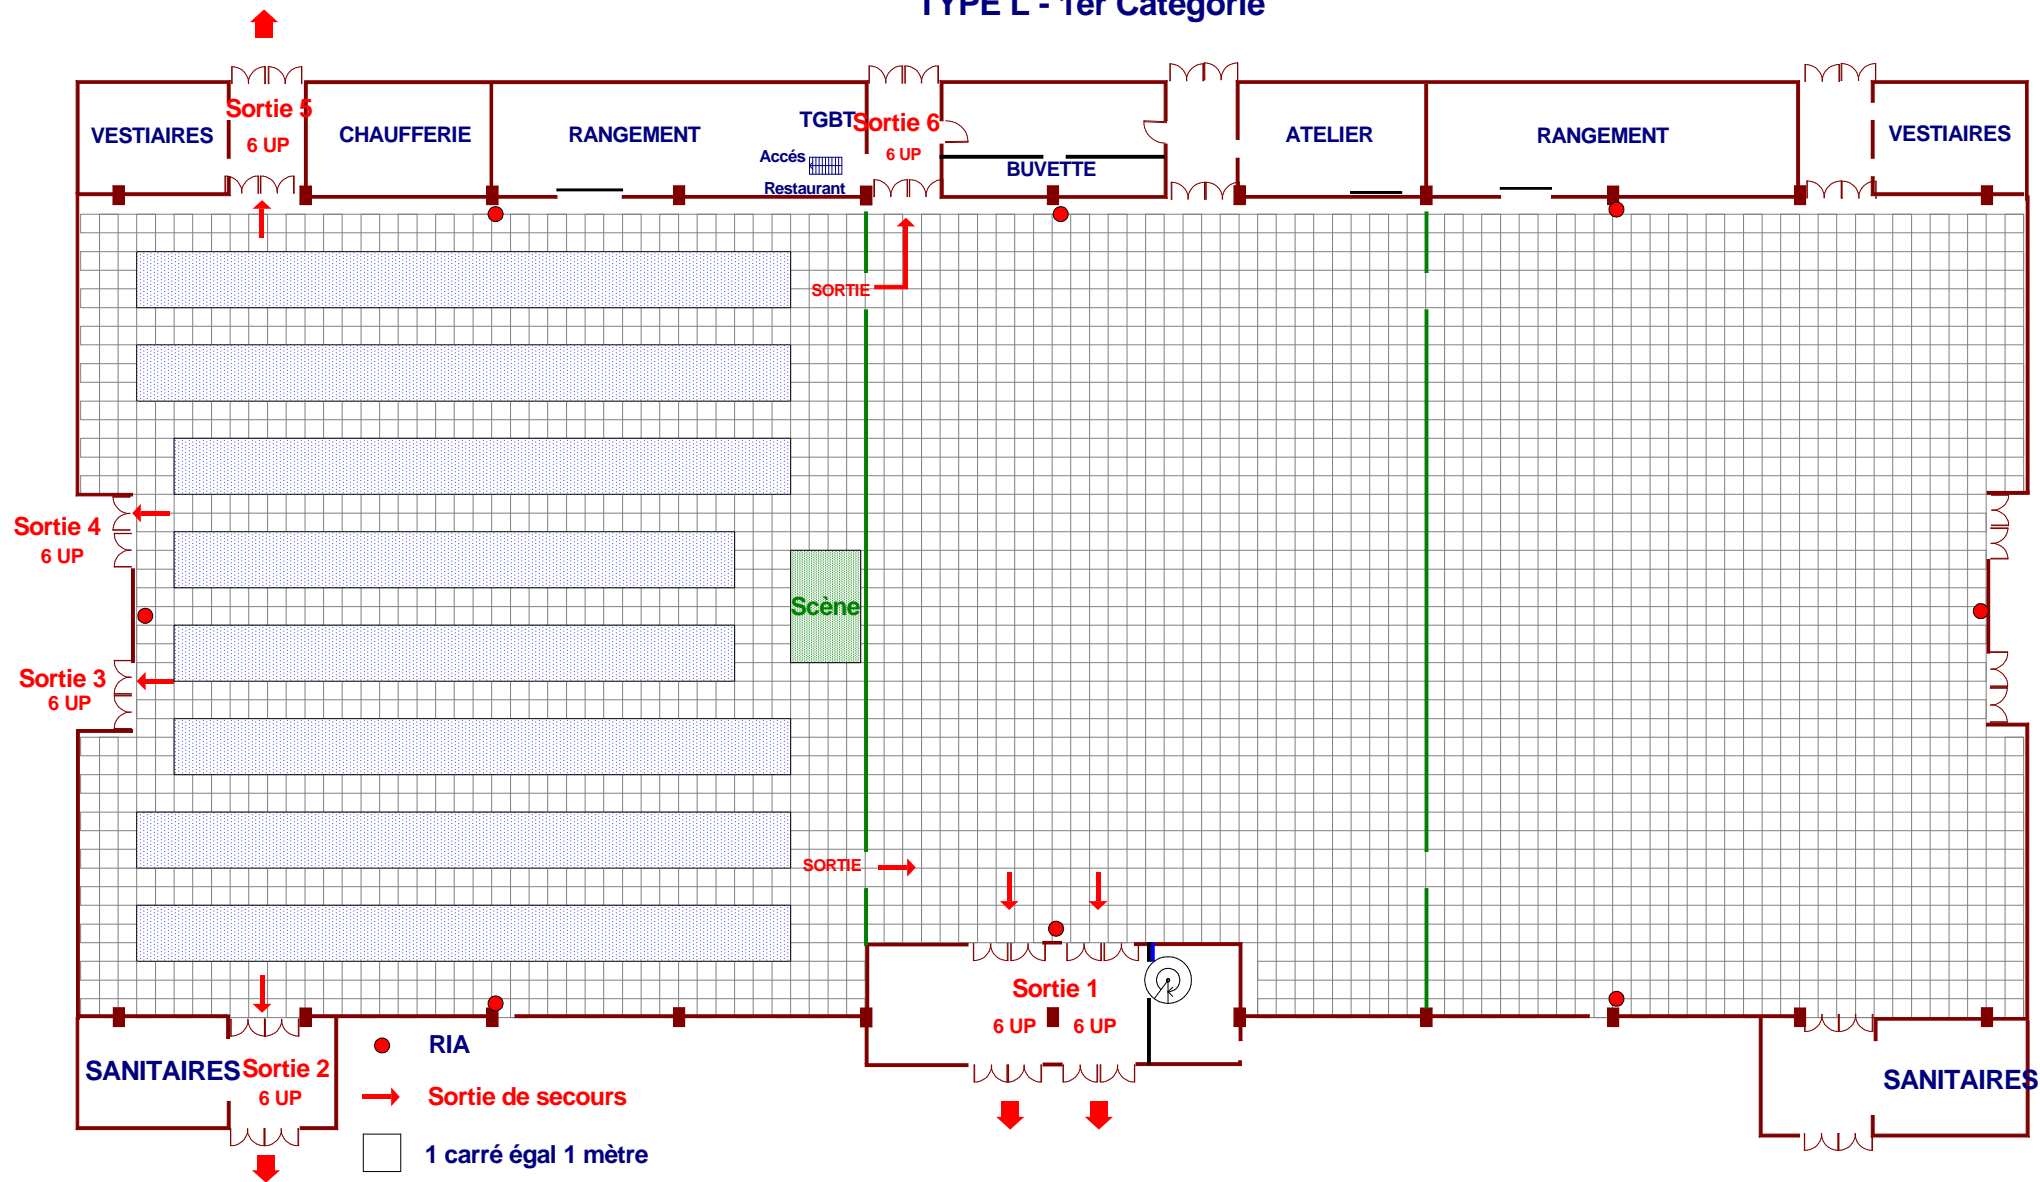

PARC DES EXPOSITIONS D'ALES

ALES AGGLOMERATION