


CONFIGURATION REUNION Salle 1 - Capacité 1160 places

TYPE L - 1^{er} Catégorie

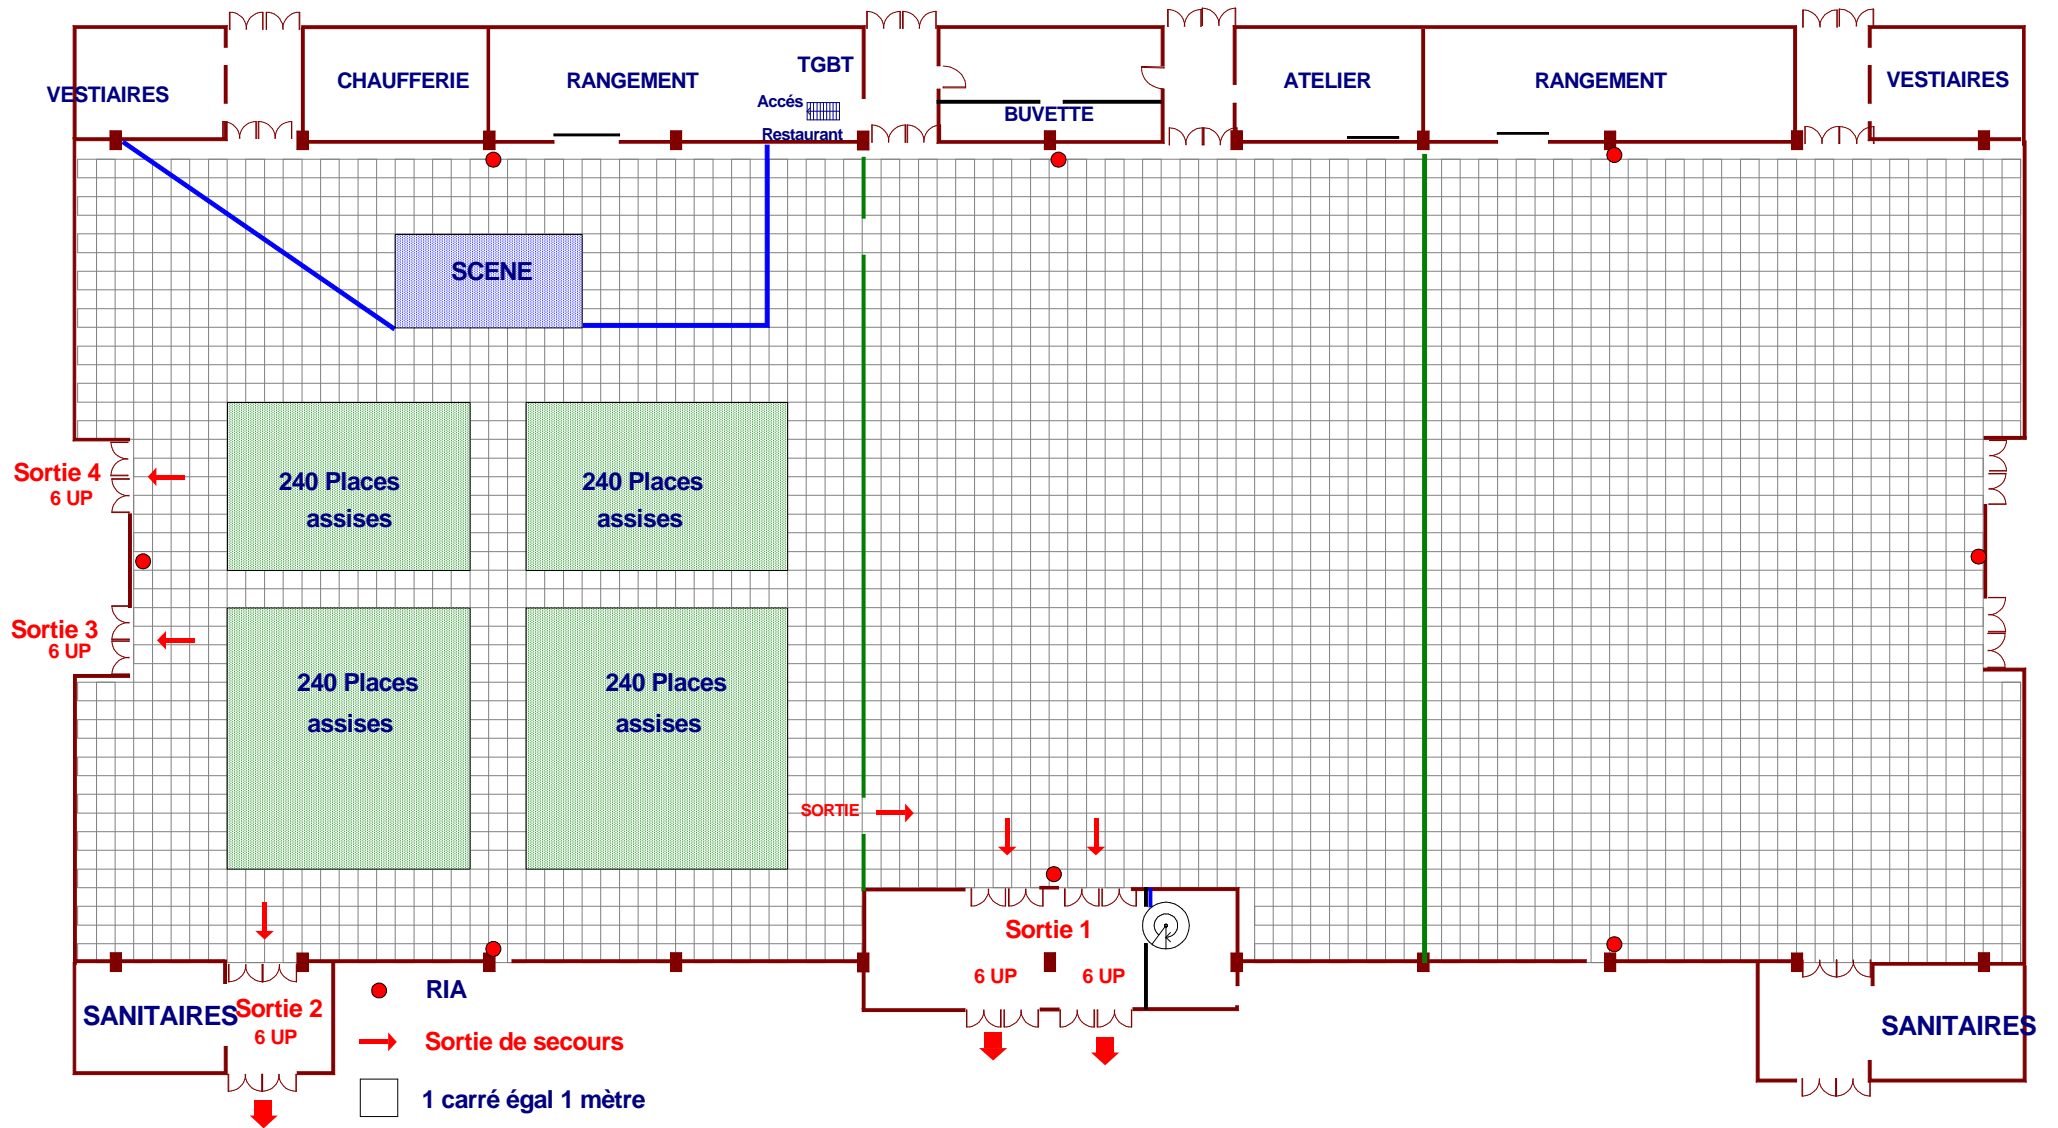


PARC DES EXPOSITIONS D'ALES

ALES AGGLOMERATION

CONFIGURATION REUNION Salle 2 - Capacité 640 places


TYPE L - 1er Catégorie

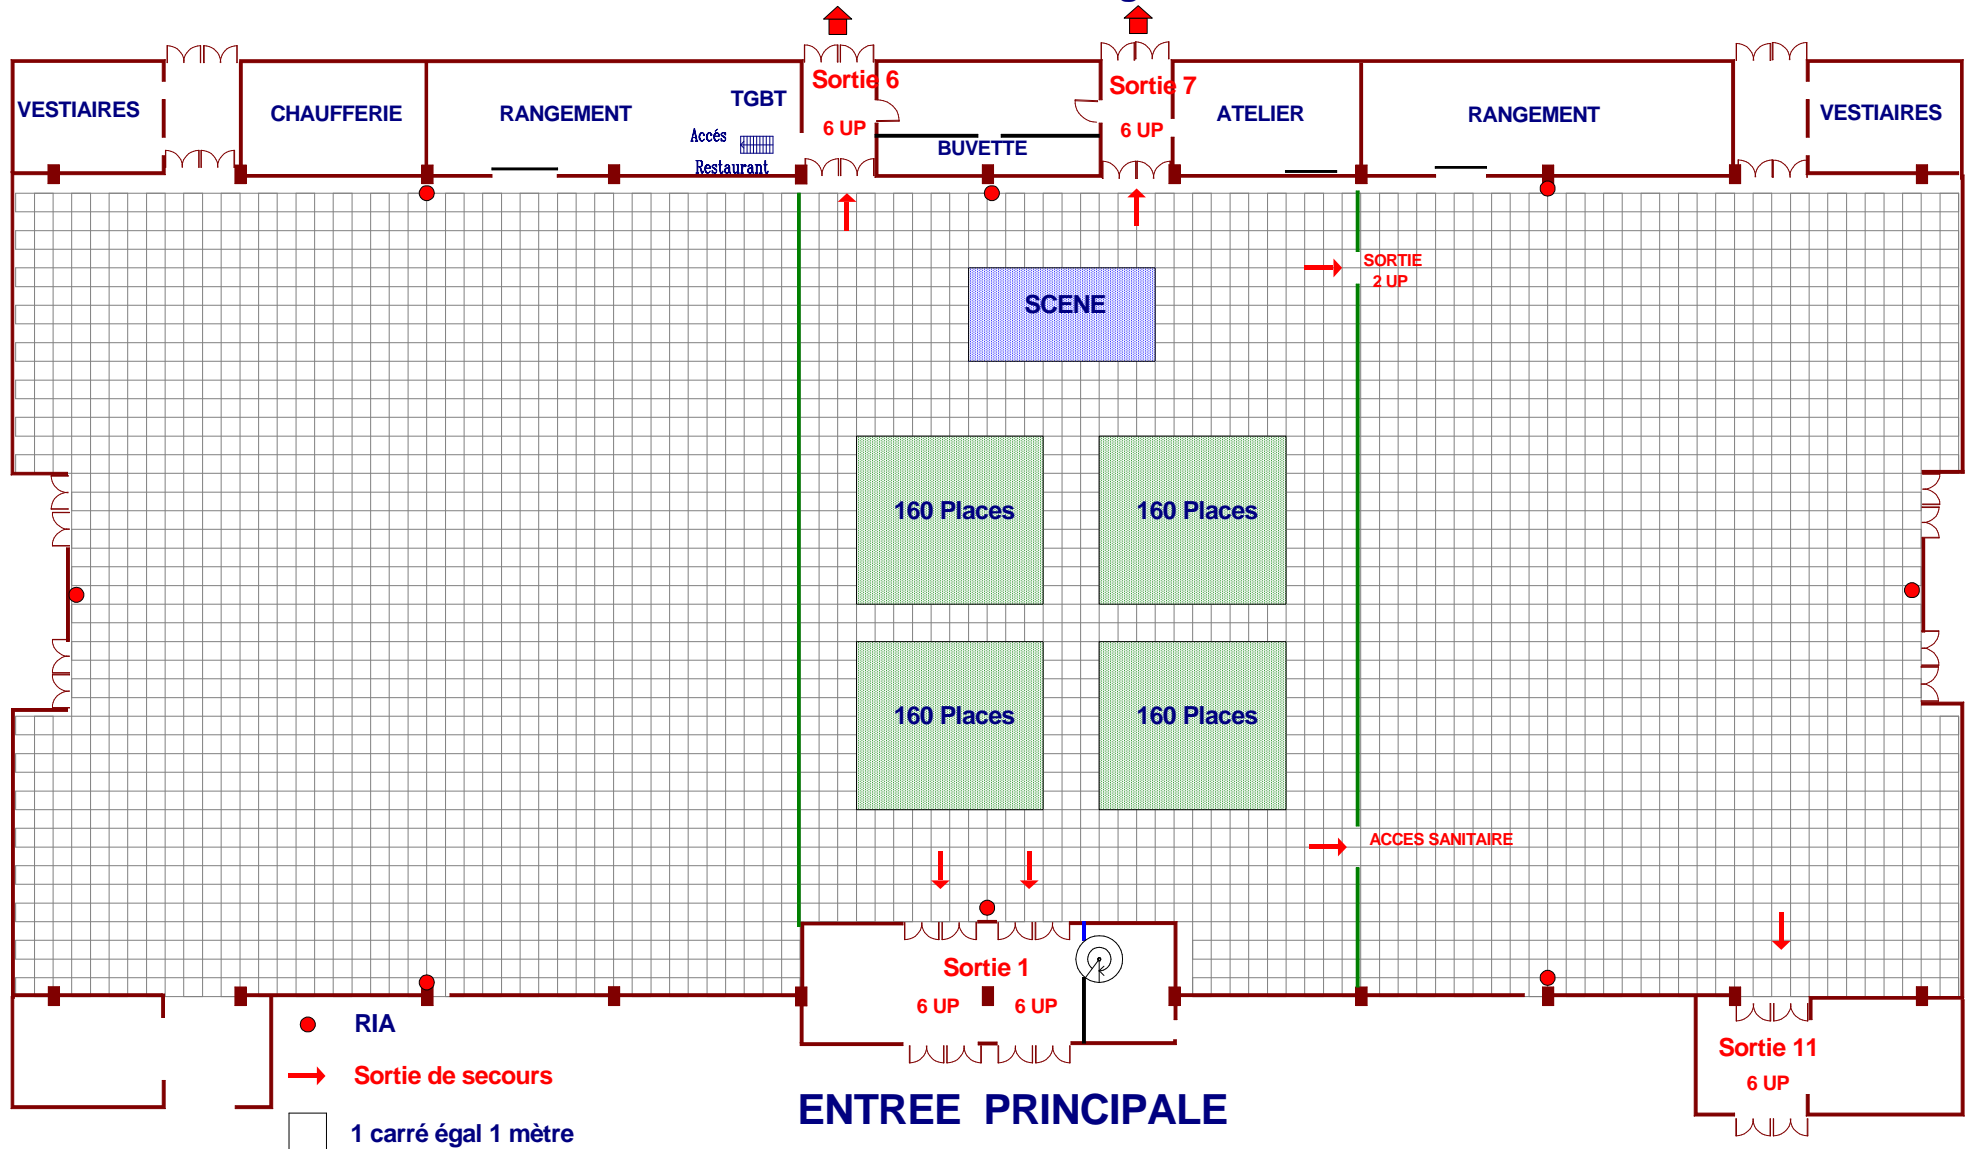

PARC DES EXPOSITIONS D'ALES

CONFIGURATION REUNION Salle 3 - Capacité 800 places

TYPE L - 1er Catégorie

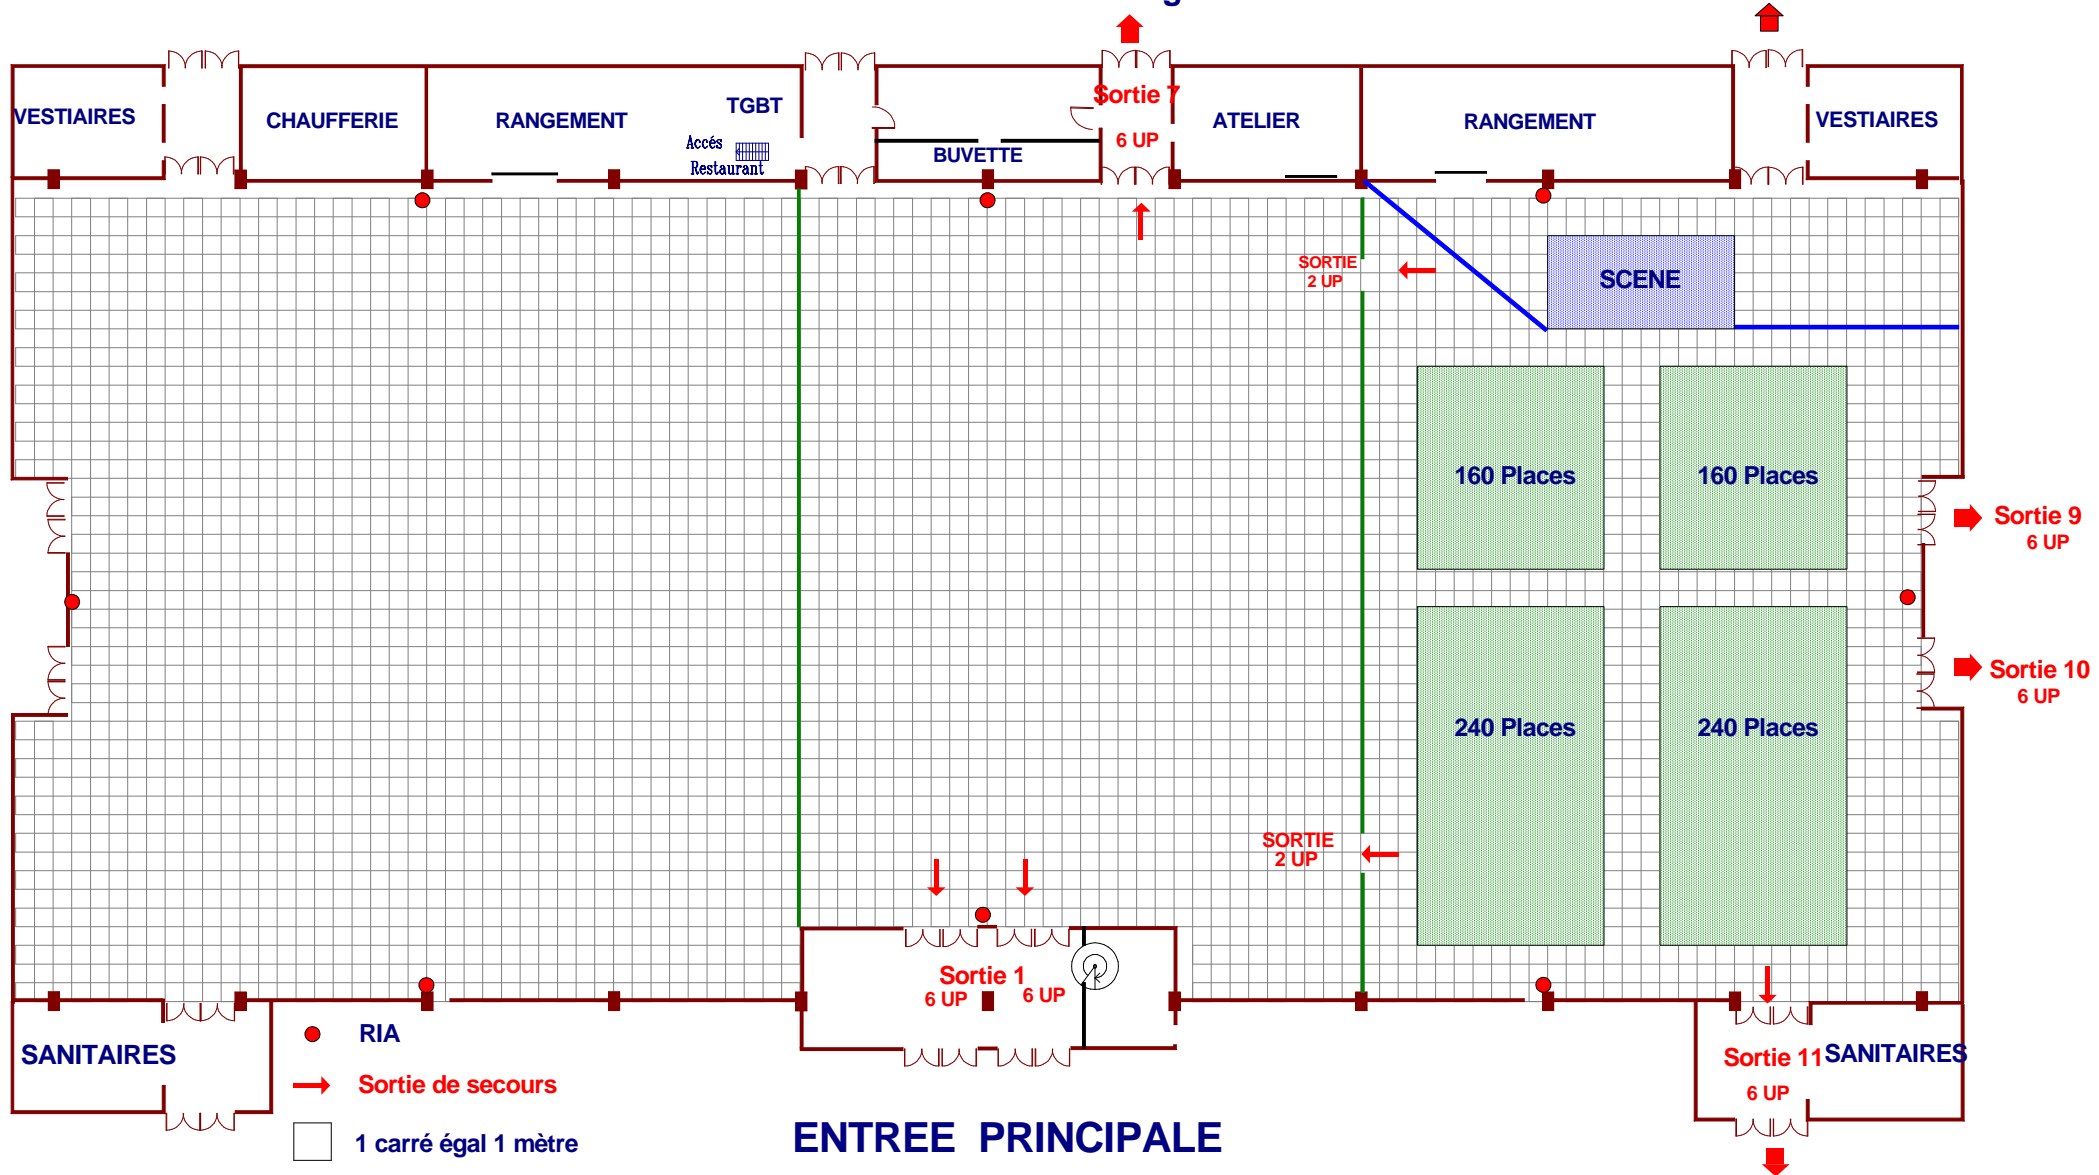

PARC DES EXPOSITIONS D'ALES